


FACHADA F1/F1'



FACHADA F2/F2'

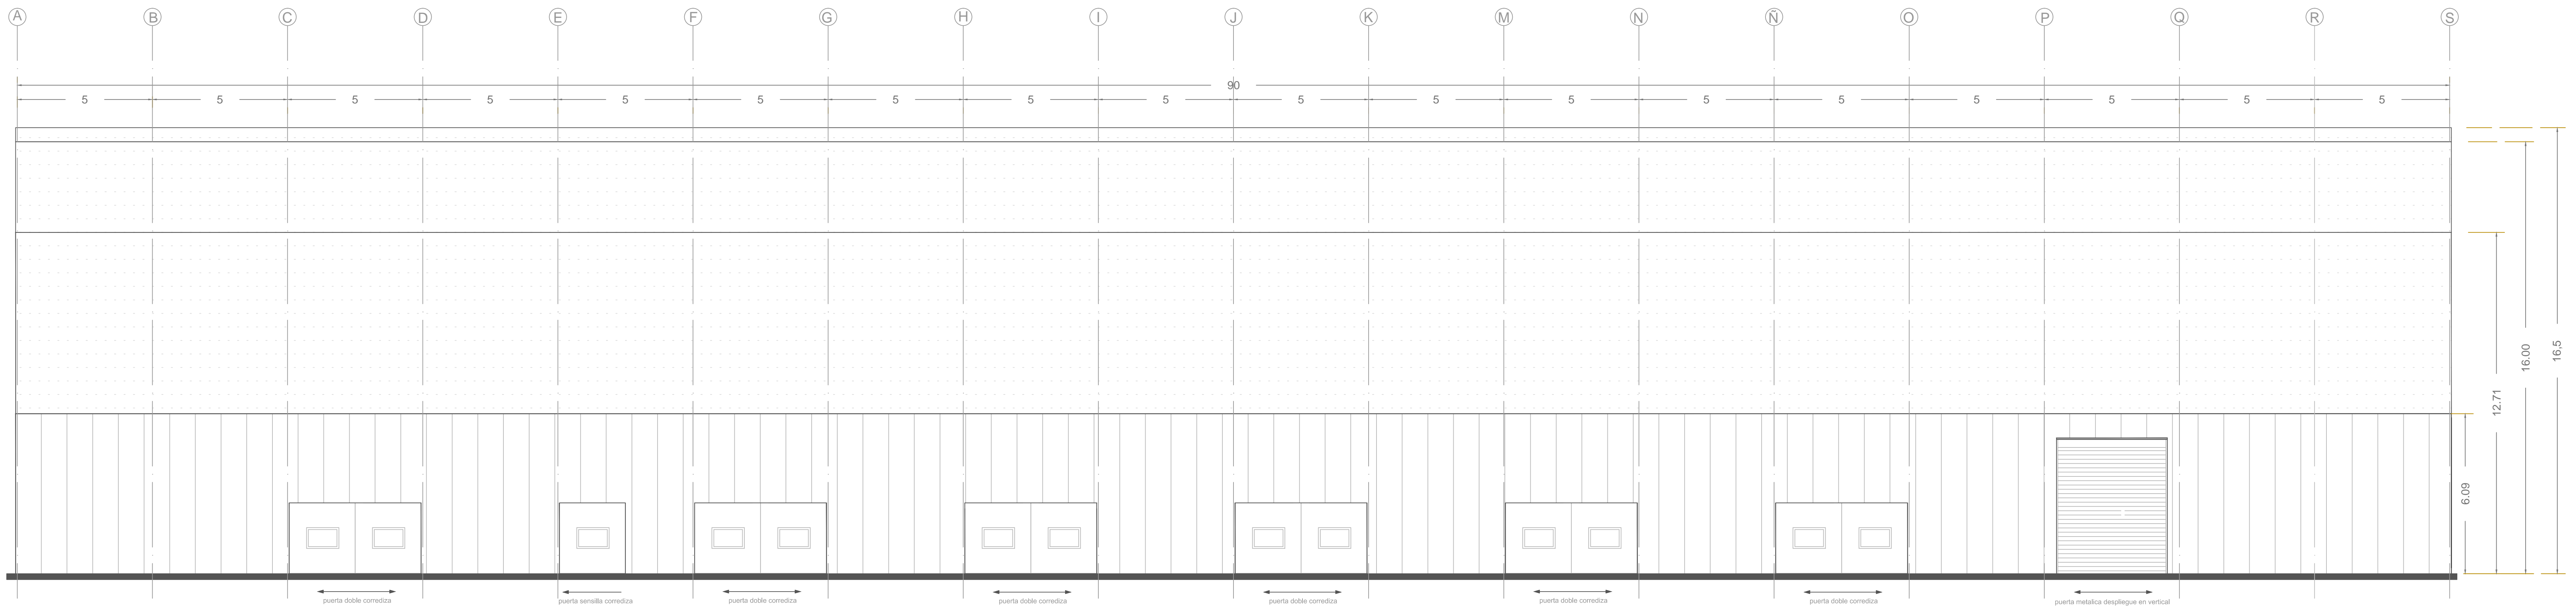